


Neubau Mehrfamilienhaus
Forststraße 201
Stuttgart-West



Wohnung 3 - 1. Obergeschoss
3-Zimmer-Wohnung - 83,80 m²

Diele	6,00 m ²
WC / DU	4,00 m ²
Kochen / Essen / Wohnen	29,90 m ²
Bad	7,50 m ²
Schlafen	17,90 m ²
Zimmer	15,10 m ²
Balkon 6,80 m ² * 0,5	3,40 m ²

Summe 83,80 m²

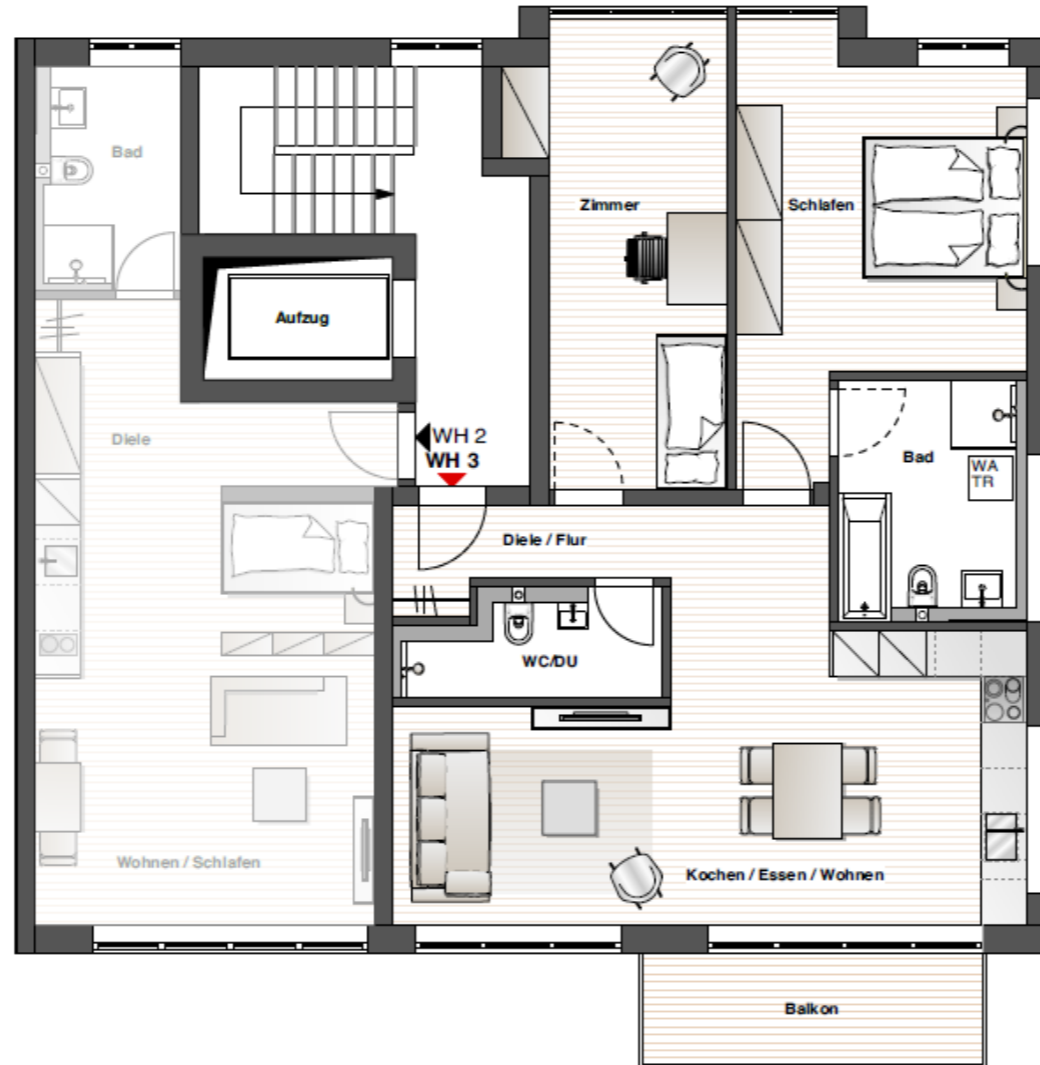

Maßstab 1:100

Lageplan



unverbindliche Illustration
SW = Sonderwunsch