

Neubau Mehrfamilienhaus
Reichertshalde 98
Ludwigsburg




Wohnung 4 - Obergeschoss

4,5-Zimmer-Wohnung - 120,59 m²
Wohnflächenberechnung (Ca.-Angaben)

Diele	4,30 m ²
WC	2,77 m ²
Abstellraum	1,82 m ²
Wohnen	26,23 m ²
Essen	17,73 m ²
Küche	7,82 m ²
Arbeit	11,72 m ²
Flur	3,93 m ²
Bad	8,64 m ²
Zimmer	12,37 m ²
Schlafen	15,07 m ²
Balkon 13,60 m ² * 0,5	6,80 m ²
Loggia 2,78 m ² x 0,5	1,39 m ²

Summe 120,59 m²

Lageplan

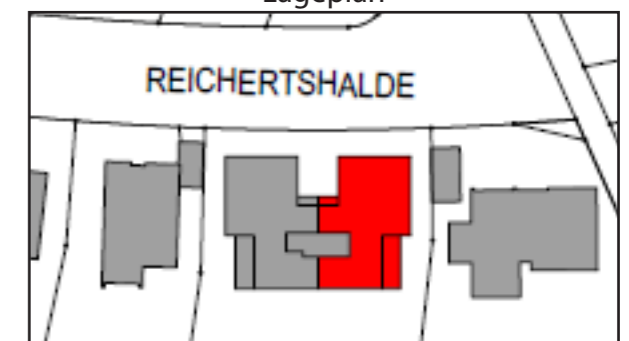

unverbindliche Illustration
SW = Sonderwunsch



Maßstab 1:100