


Neubau Mehrfamilienhaus  
Forststraße 201  
Stuttgart-West



**Wohnung 5 - 2. Obergeschoss**  
3-Zimmer-Wohnung - 83,80 m<sup>2</sup>

Diele	6,00 m <sup>2</sup>
WC / DU	4,00 m <sup>2</sup>
Kochen / Essen / Wohnen	29,90 m <sup>2</sup>
Bad	7,50 m <sup>2</sup>
Schlafen	17,90 m <sup>2</sup>
Zimmer	15,10 m <sup>2</sup>
Balkon 6,80 m <sup>2</sup> * 0,5	3,40 m <sup>2</sup>

**Summe 83,80 m<sup>2</sup>**

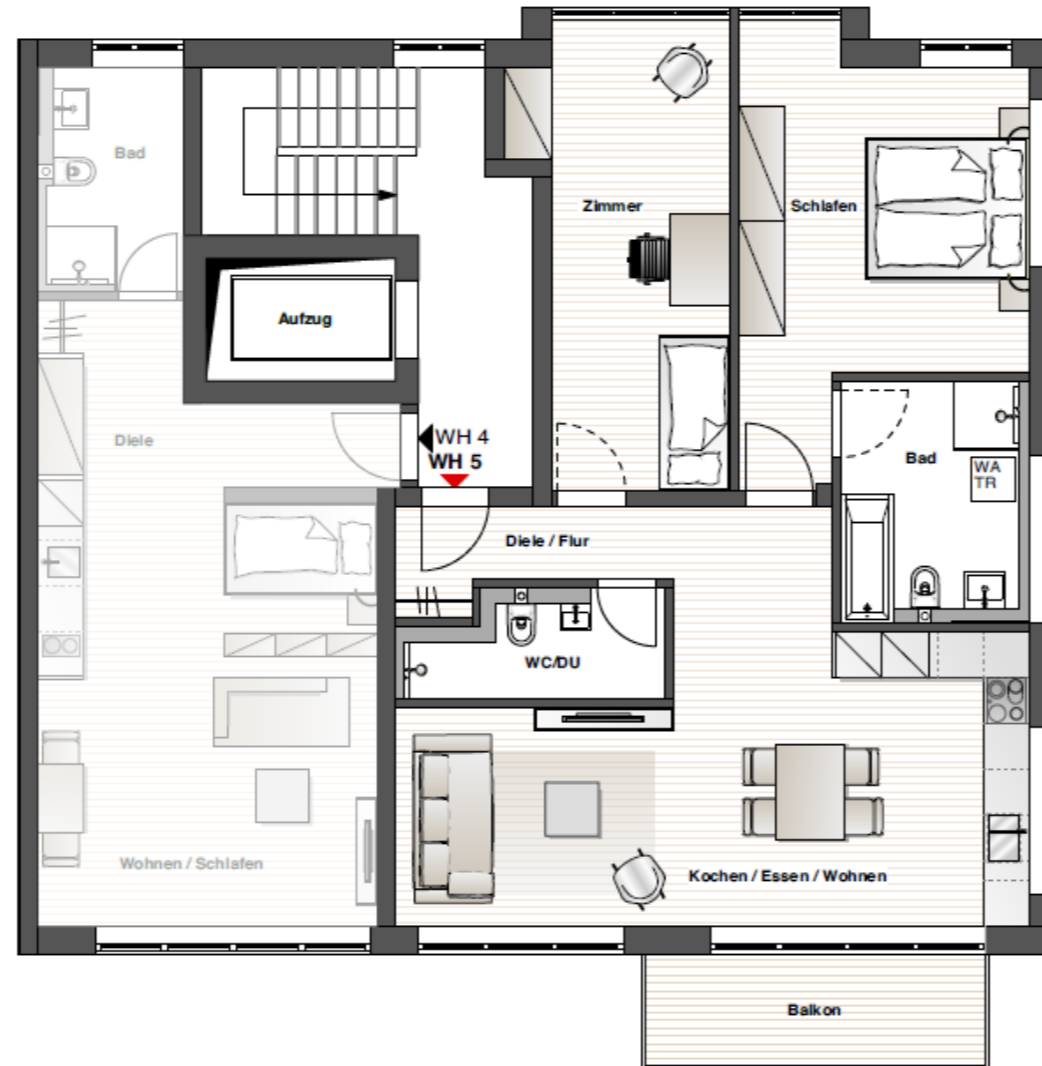

Maßstab 1:100

Lageplan



unverbindliche Illustration  
SW = Sonderwunsch