


Neubau Mehrfamilienhaus
Forststraße 201
Stuttgart-West



Wohnung 6 - 3. Obergeschoss
1,5-Zimmer-Wohnung - 38,70 m²

Diele	7,70 m ²
Bad	5,20 m ²
Wohnen / Schlafen	25,80 m ²

Summe 38,70 m²

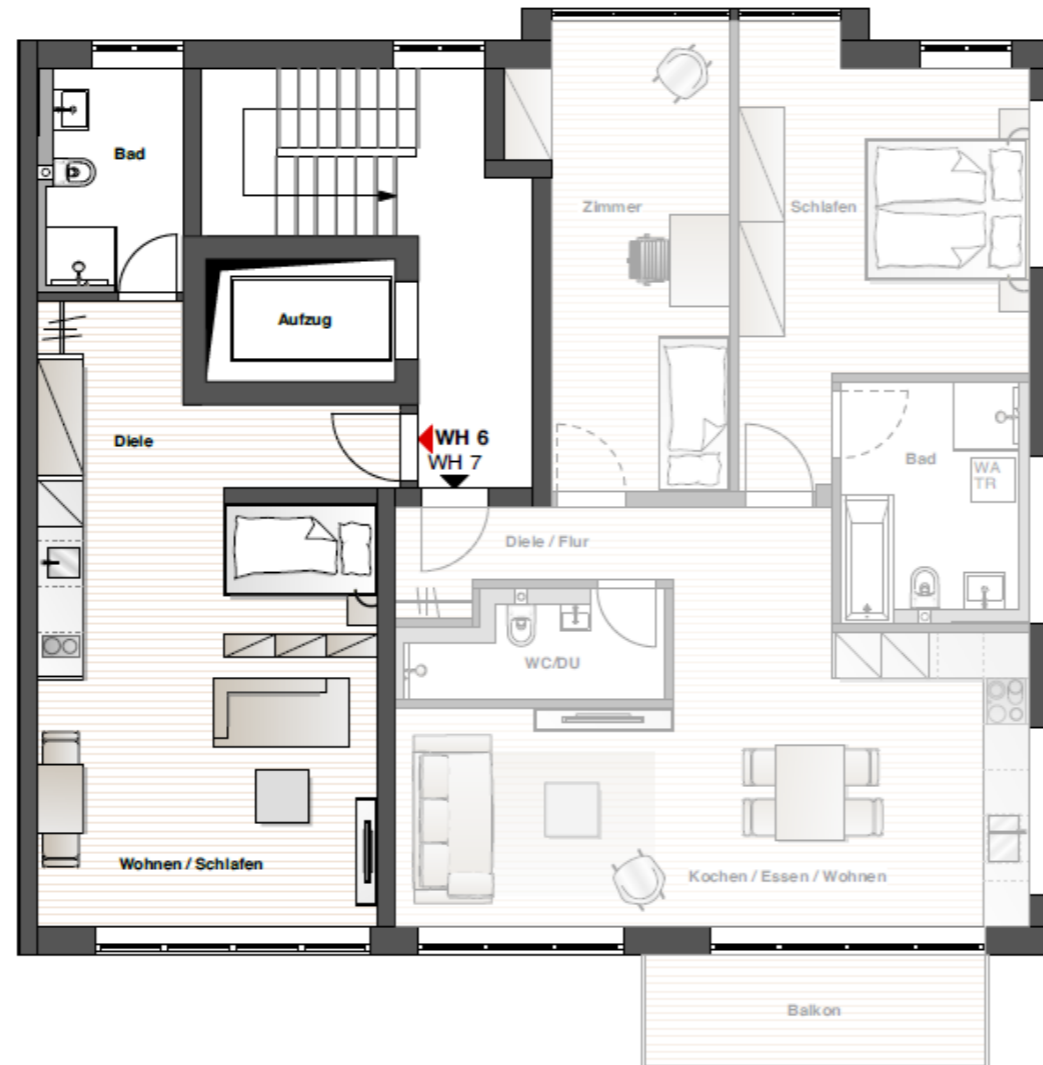

Maßstab 1:100

Lageplan



unverbindliche Illustration
SW = Sonderwunsch