


Neubau Mehrfamilienhaus  
Forststraße 201  
Stuttgart-West



**Wohnung 8 - 1. Dachgeschoss**  
4,5-Zimmer-Wohnung - 142,80 m<sup>2</sup>

Diele	4,40 m <sup>2</sup>
WC	4,00 m <sup>2</sup>
Kochen / Essen / Wohnen	58,00 m <sup>2</sup>
Bad	8,50 m <sup>2</sup>
Schlafen	18,70 m <sup>2</sup>
Loggia 11,70 m <sup>2</sup> * 0,5	5,80 m <sup>2</sup>

**Summe 1. DG 99,40 m<sup>2</sup>**

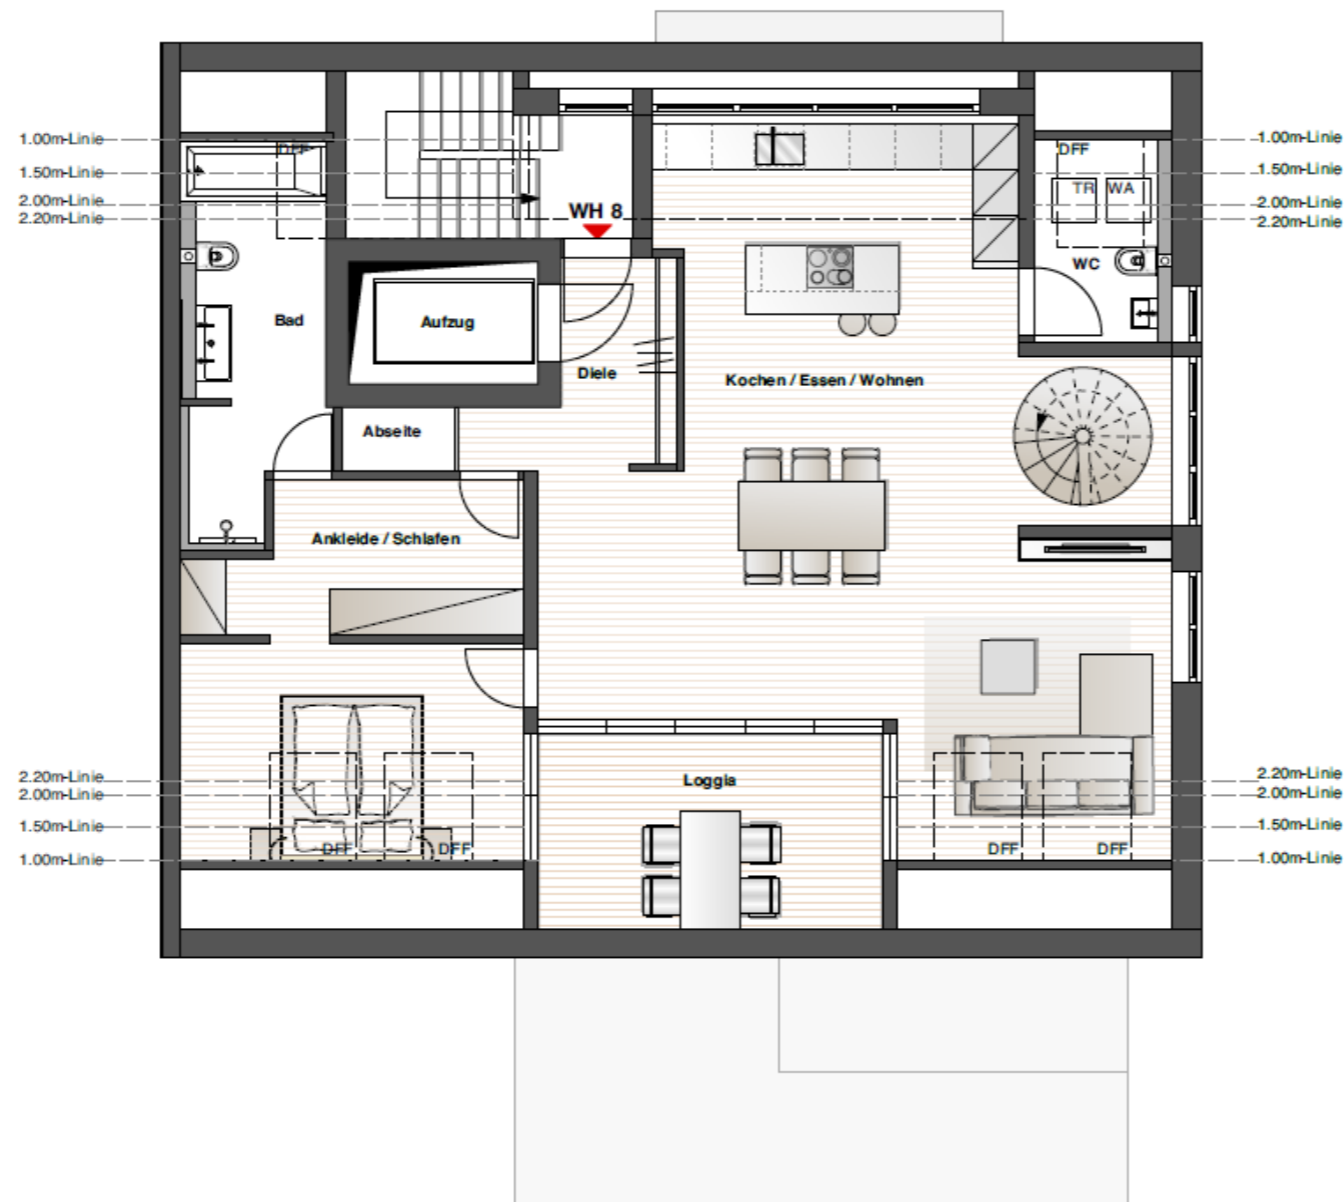

Maßstab 1:100

Lageplan



unverbindliche Illustration  
SW = Sonderwunsch

Neubau Mehrfamilienhaus  
Forststraße 201  
Stuttgart-West




**Wohnung 8 - 2. Dachgeschoss**  
4,5-Zimmer-Wohnung - 142,80 m<sup>2</sup>

Galerie / Bibliothek	24,20 m <sup>2</sup>
Zimmer	14,80 m <sup>2</sup>
Bad	4,30 m <sup>2</sup>

**Summe 2. DG 43,30 m<sup>2</sup>**

**Summe 1. + 2. DG gesamt 142,70 m<sup>2</sup>**

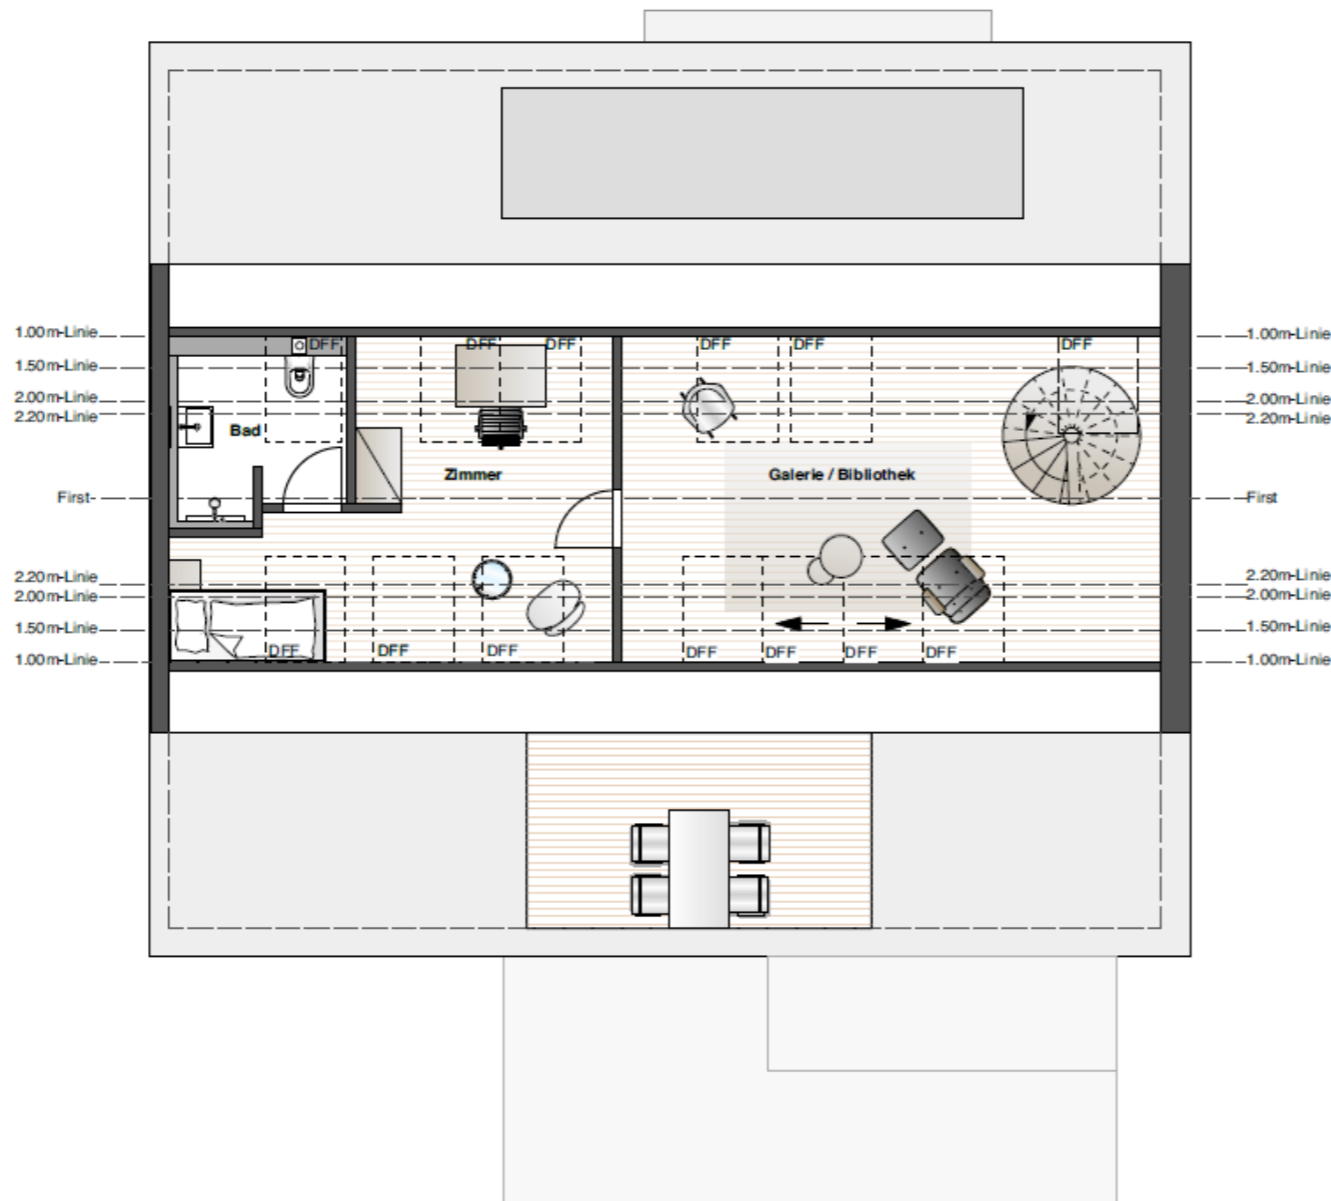

Maßstab 1:100

Lageplan



unverbindliche Illustration  
SW = Sonderwunsch