

BV FÄHRSTRASSE




WOHNUNG 2.1 ERDGESCHOSS 3- ZIMMER - 76,73 m²

WOHNFLÄCHENBERECHNUNG (CA. ANGABEN)


DIELE	3,69 m ²
WOHNEN / ESSEN	27,26 m ²
KÜCHE	6,37 m ²
SCHLAFEN	12,53 m ²
ZIMMER 1	12,23 m ²
ABSTELLRAUM	1,13 m ²
BAD	4,54 m ²
TERRASSE 17,96 m ² x 0,5	8,98 m ²
SUMME WOHNFLÄCHE	76,73 m²

GARTENFLÄCHE 149,00 m²

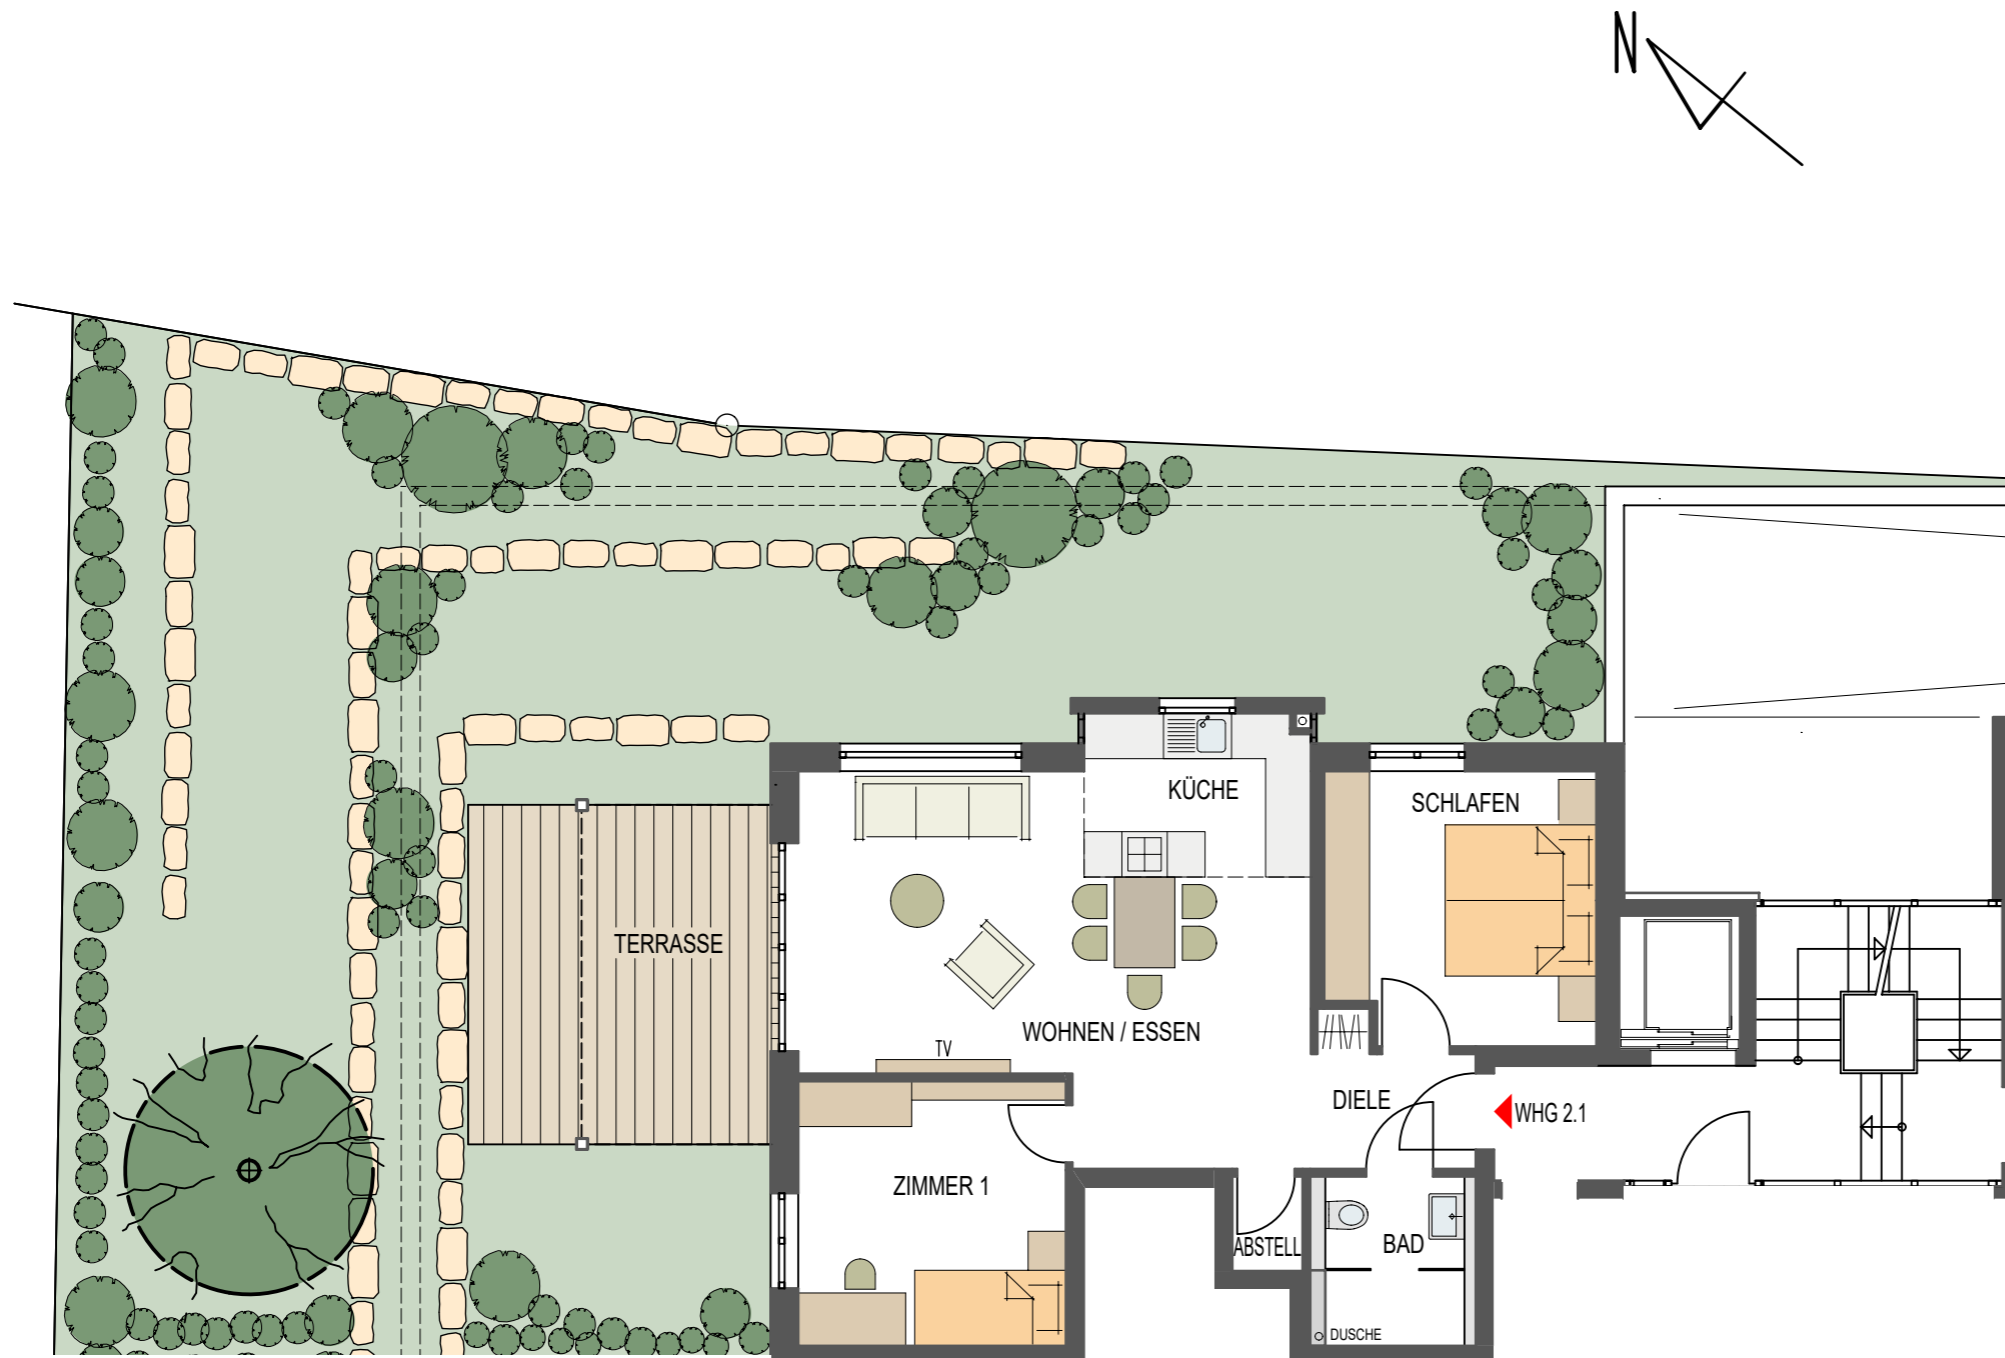

MAßSTAB : 1 - 100

ÜBERSICHT

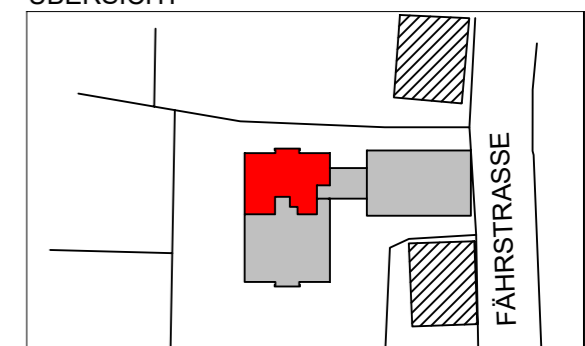

unverbindliche Illustration
SW = Sonderwunsch