


BV FÄHRSTRASSE

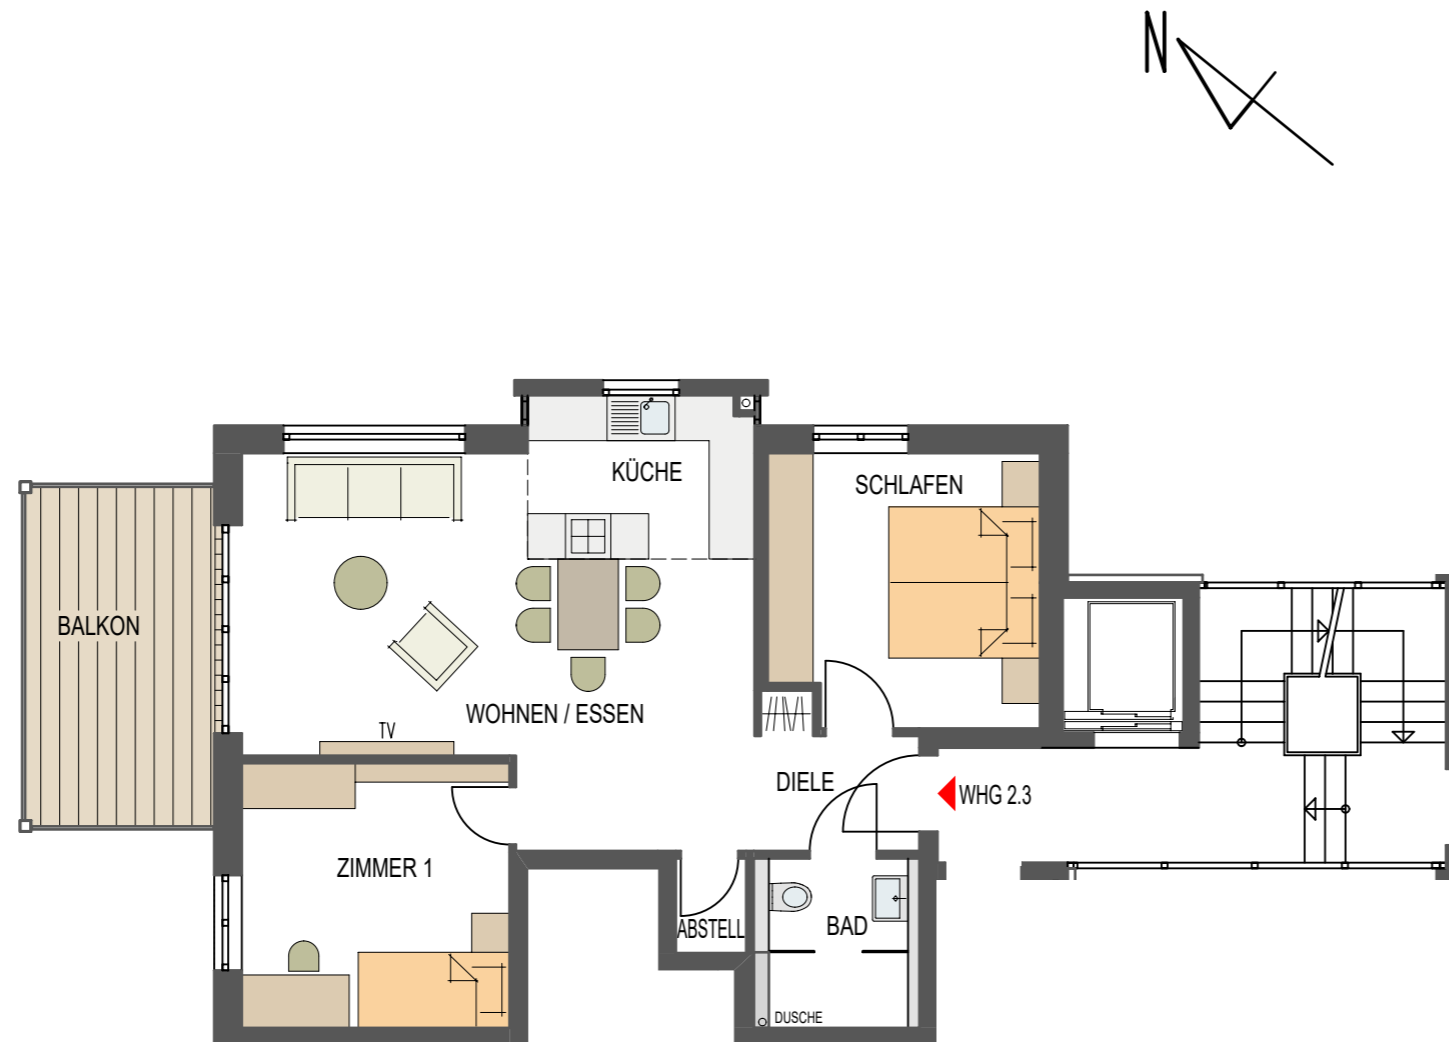

WOHNUNG 2.3 OBERGESCHOSS 3- ZIMMER - 73,36 m²




MAßSTAB : 1 - 100

WOHNFLÄCHENBERECHNUNG (CA. ANGABEN)

DIELE	3,69 m ²
WOHNEN / ESSEN	27,26 m ²
KÜCHE	6,37 m ²
SCHLAFEN	12,53 m ²
ZIMMER 1	12,23 m ²
ABSTELLRAUM	1,13 m ²
BAD	4,54 m ²
BALKON 11,22 m ² x 0,5	5,61 m ²
SUMME WOHNFLÄCHE	73,36 m²

ÜBERSICHT

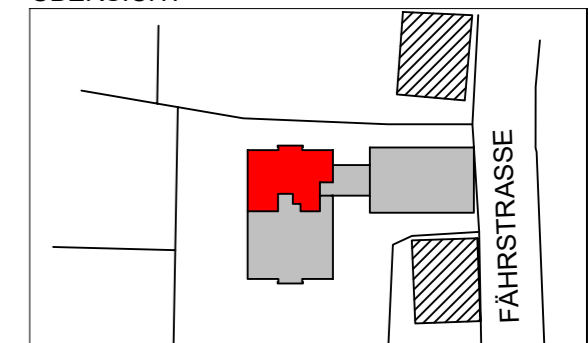

unverbindliche Illustration
SW = Sonderwunsch