



**Neubau**  
**Betreutes Wohnen**  
**Möhringer Straße 99**  
**70199 Stuttgart**

**Wohnung 44 - Dachgeschoss 2**

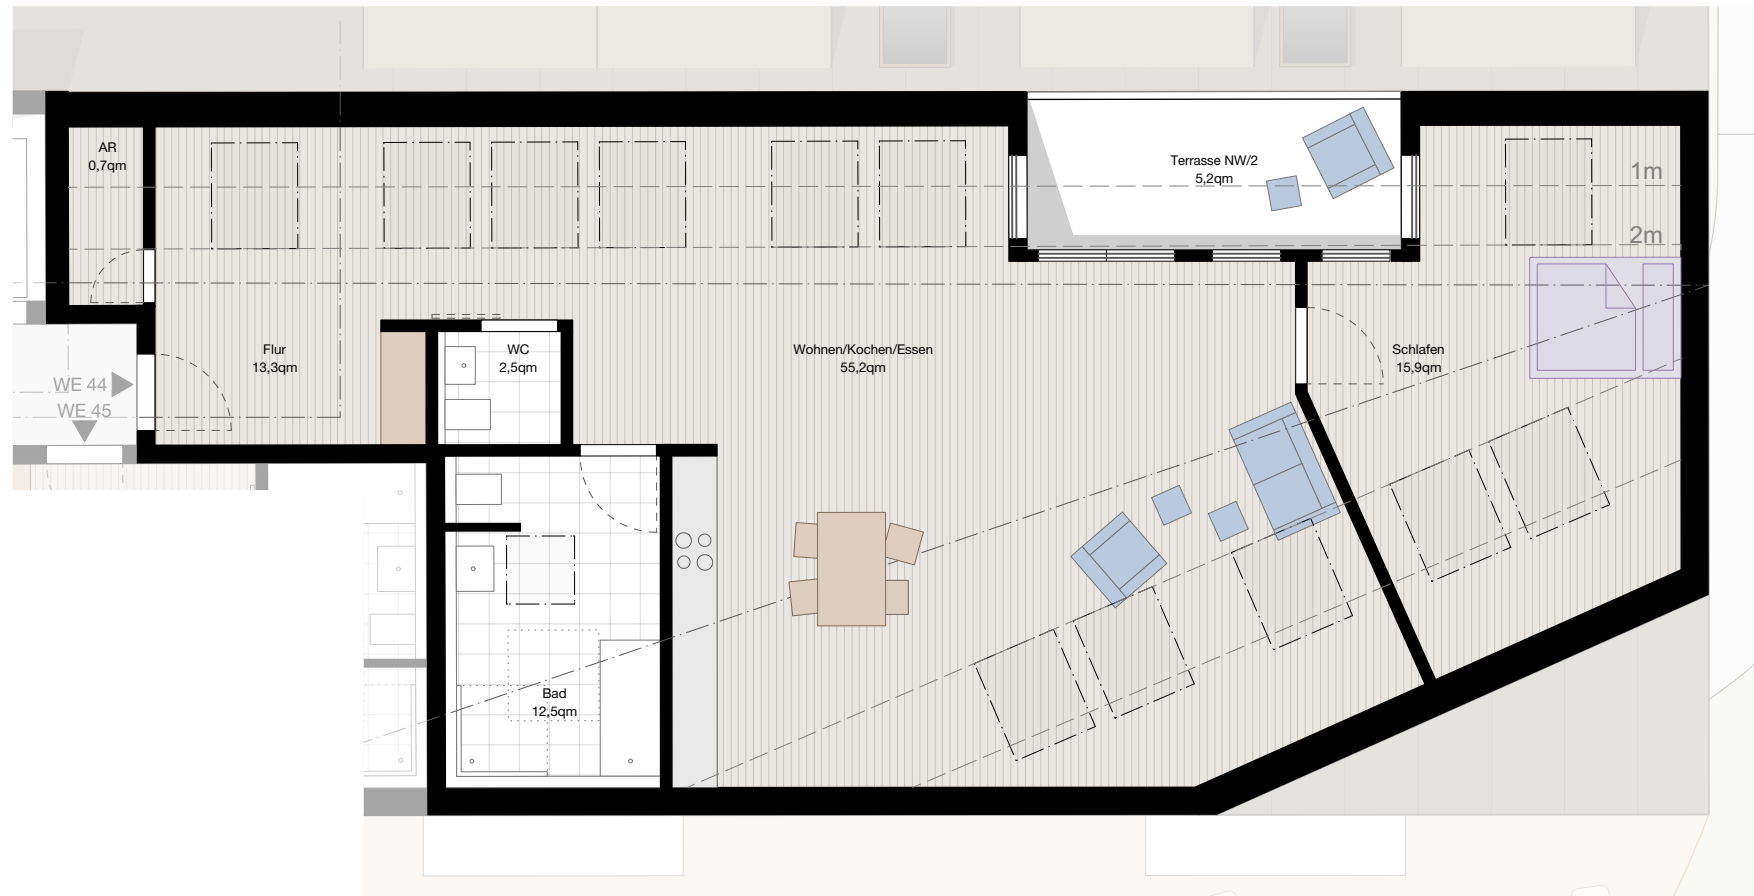

Wohnen/Kochen/Essen	55,2 m <sup>2</sup>
Schlafen	15,9 m <sup>2</sup>
Bad	12,5 m <sup>2</sup>
Flur	13,3 m <sup>2</sup>
AR	0,7 m <sup>2</sup>
WC	2,5 m <sup>2</sup>
Terrasse x0,5	5,2 m <sup>2</sup>
<b>Summe</b>	<b>105,3 m<sup>2</sup></b>

Maßstab ca.1.100

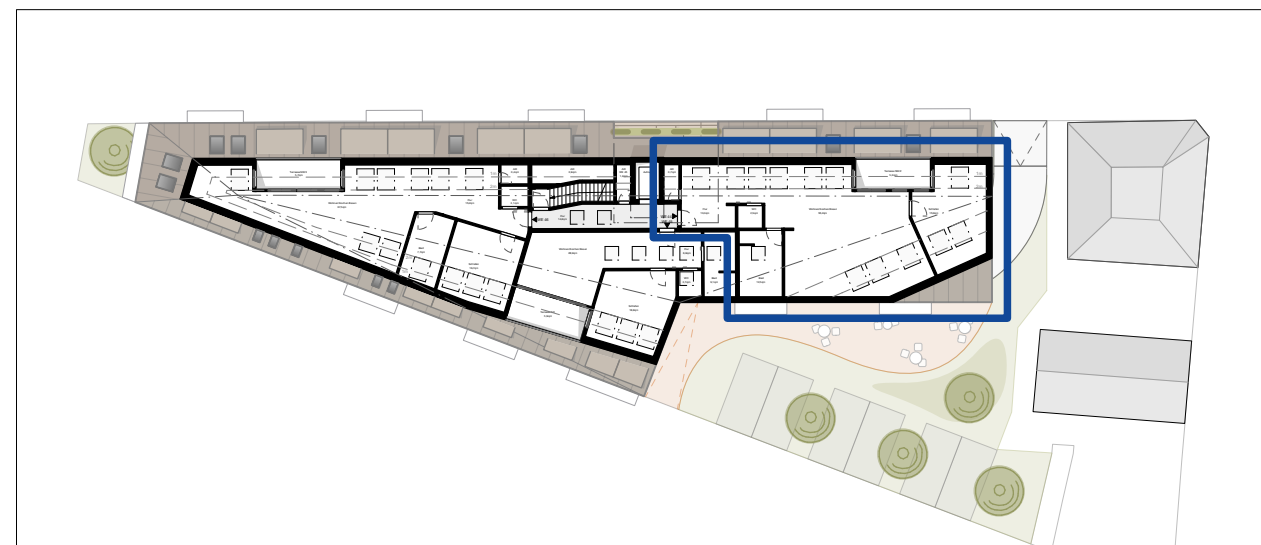

Alle Angaben sind Ca.-Angaben und unterliegen möglichen Abweichungen. Änderungen vorbehalten. Dargestellte Möblierungen sind unverbindliche Vorschläge des Architekten. Illustrationen sind unverbindlich.