



Neubau
Betreutes Wohnen
Möhringer Straße 99
70199 Stuttgart

Wohnung 46 - Dachgeschoss 2

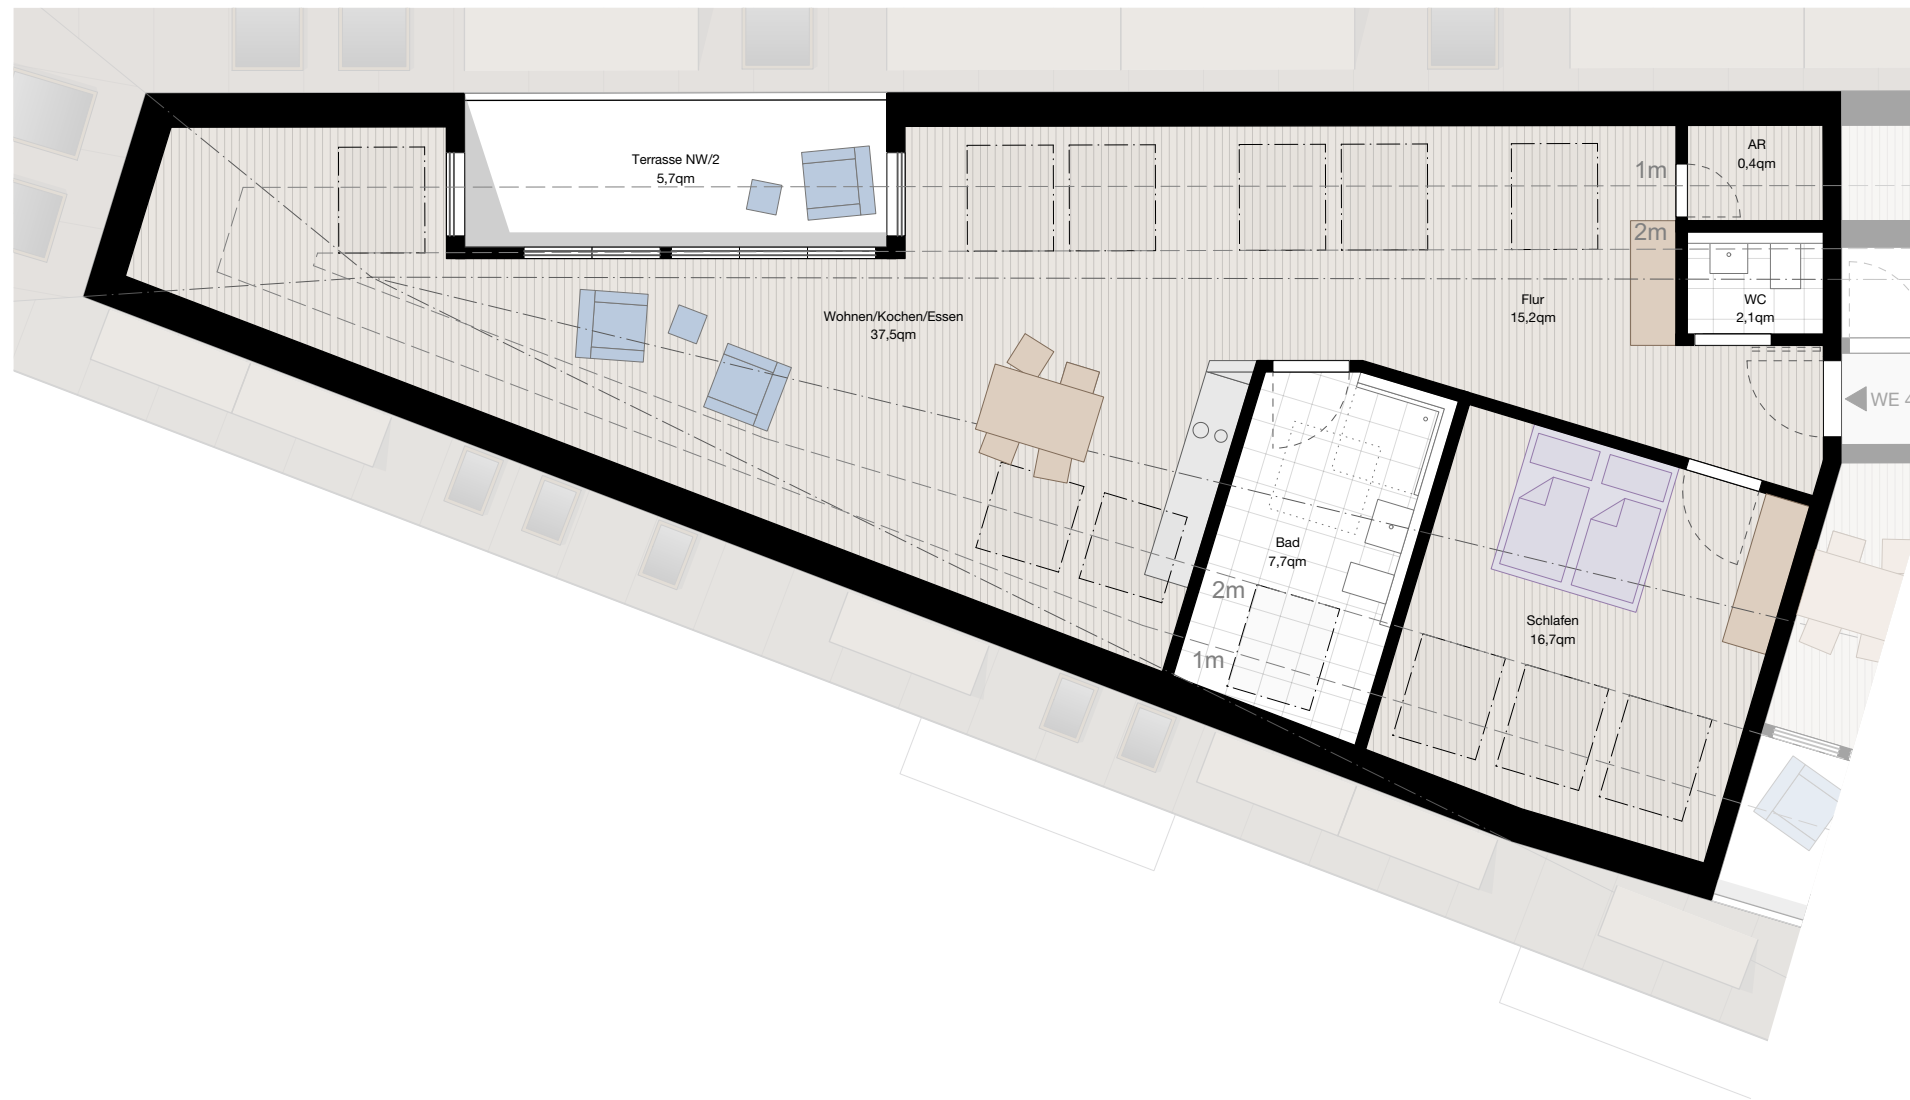

Wohnen/Kochen/Essen	37,5 m ²
Schlafen	16,7 m ²
Bad	8,9 m ²
Flur	15,2 m ²
AR	0,4 m ²
WC	2,1 m ²
Terrasse x0,5	5,7 m ²
<hr/>	
Summe	86,4 m²

Maßstab ca.1.100

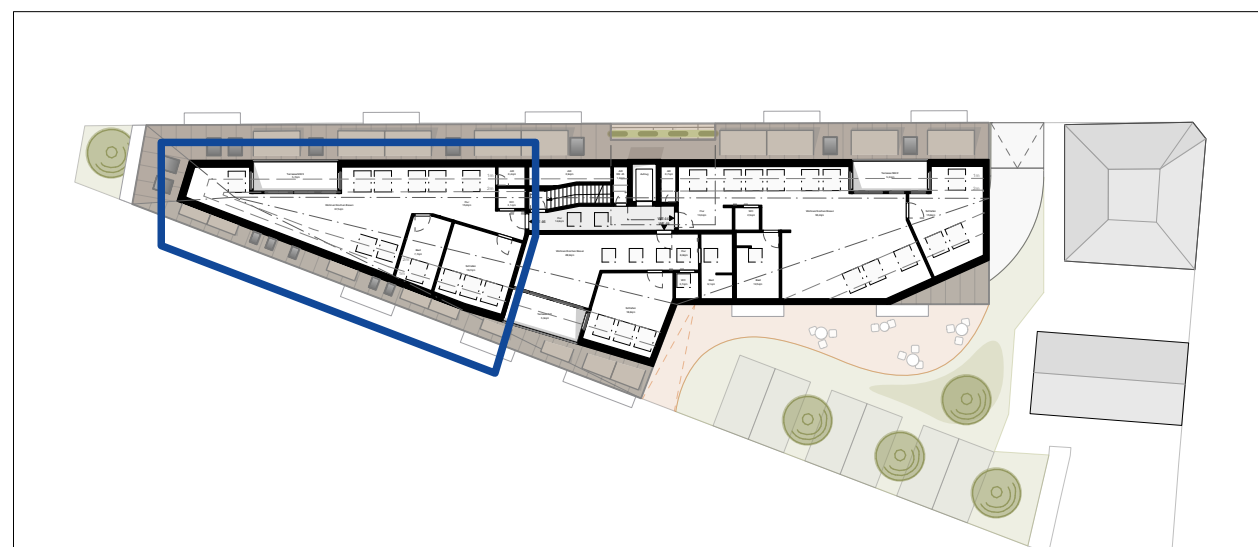

Alle Angaben sind Ca.-Angaben und unterliegen möglichen Abweichungen. Änderungen vorbehalten. Dargestellte Möblierungen sind unverbindliche Vorschläge des Architekten. Illustrationen sind unverbindlich.