


# BV DITZINGER STRASSE



## WOHNUNG 1.2 ERDGESCHOSS 5- ZIMMER - 115,51 m<sup>2</sup>

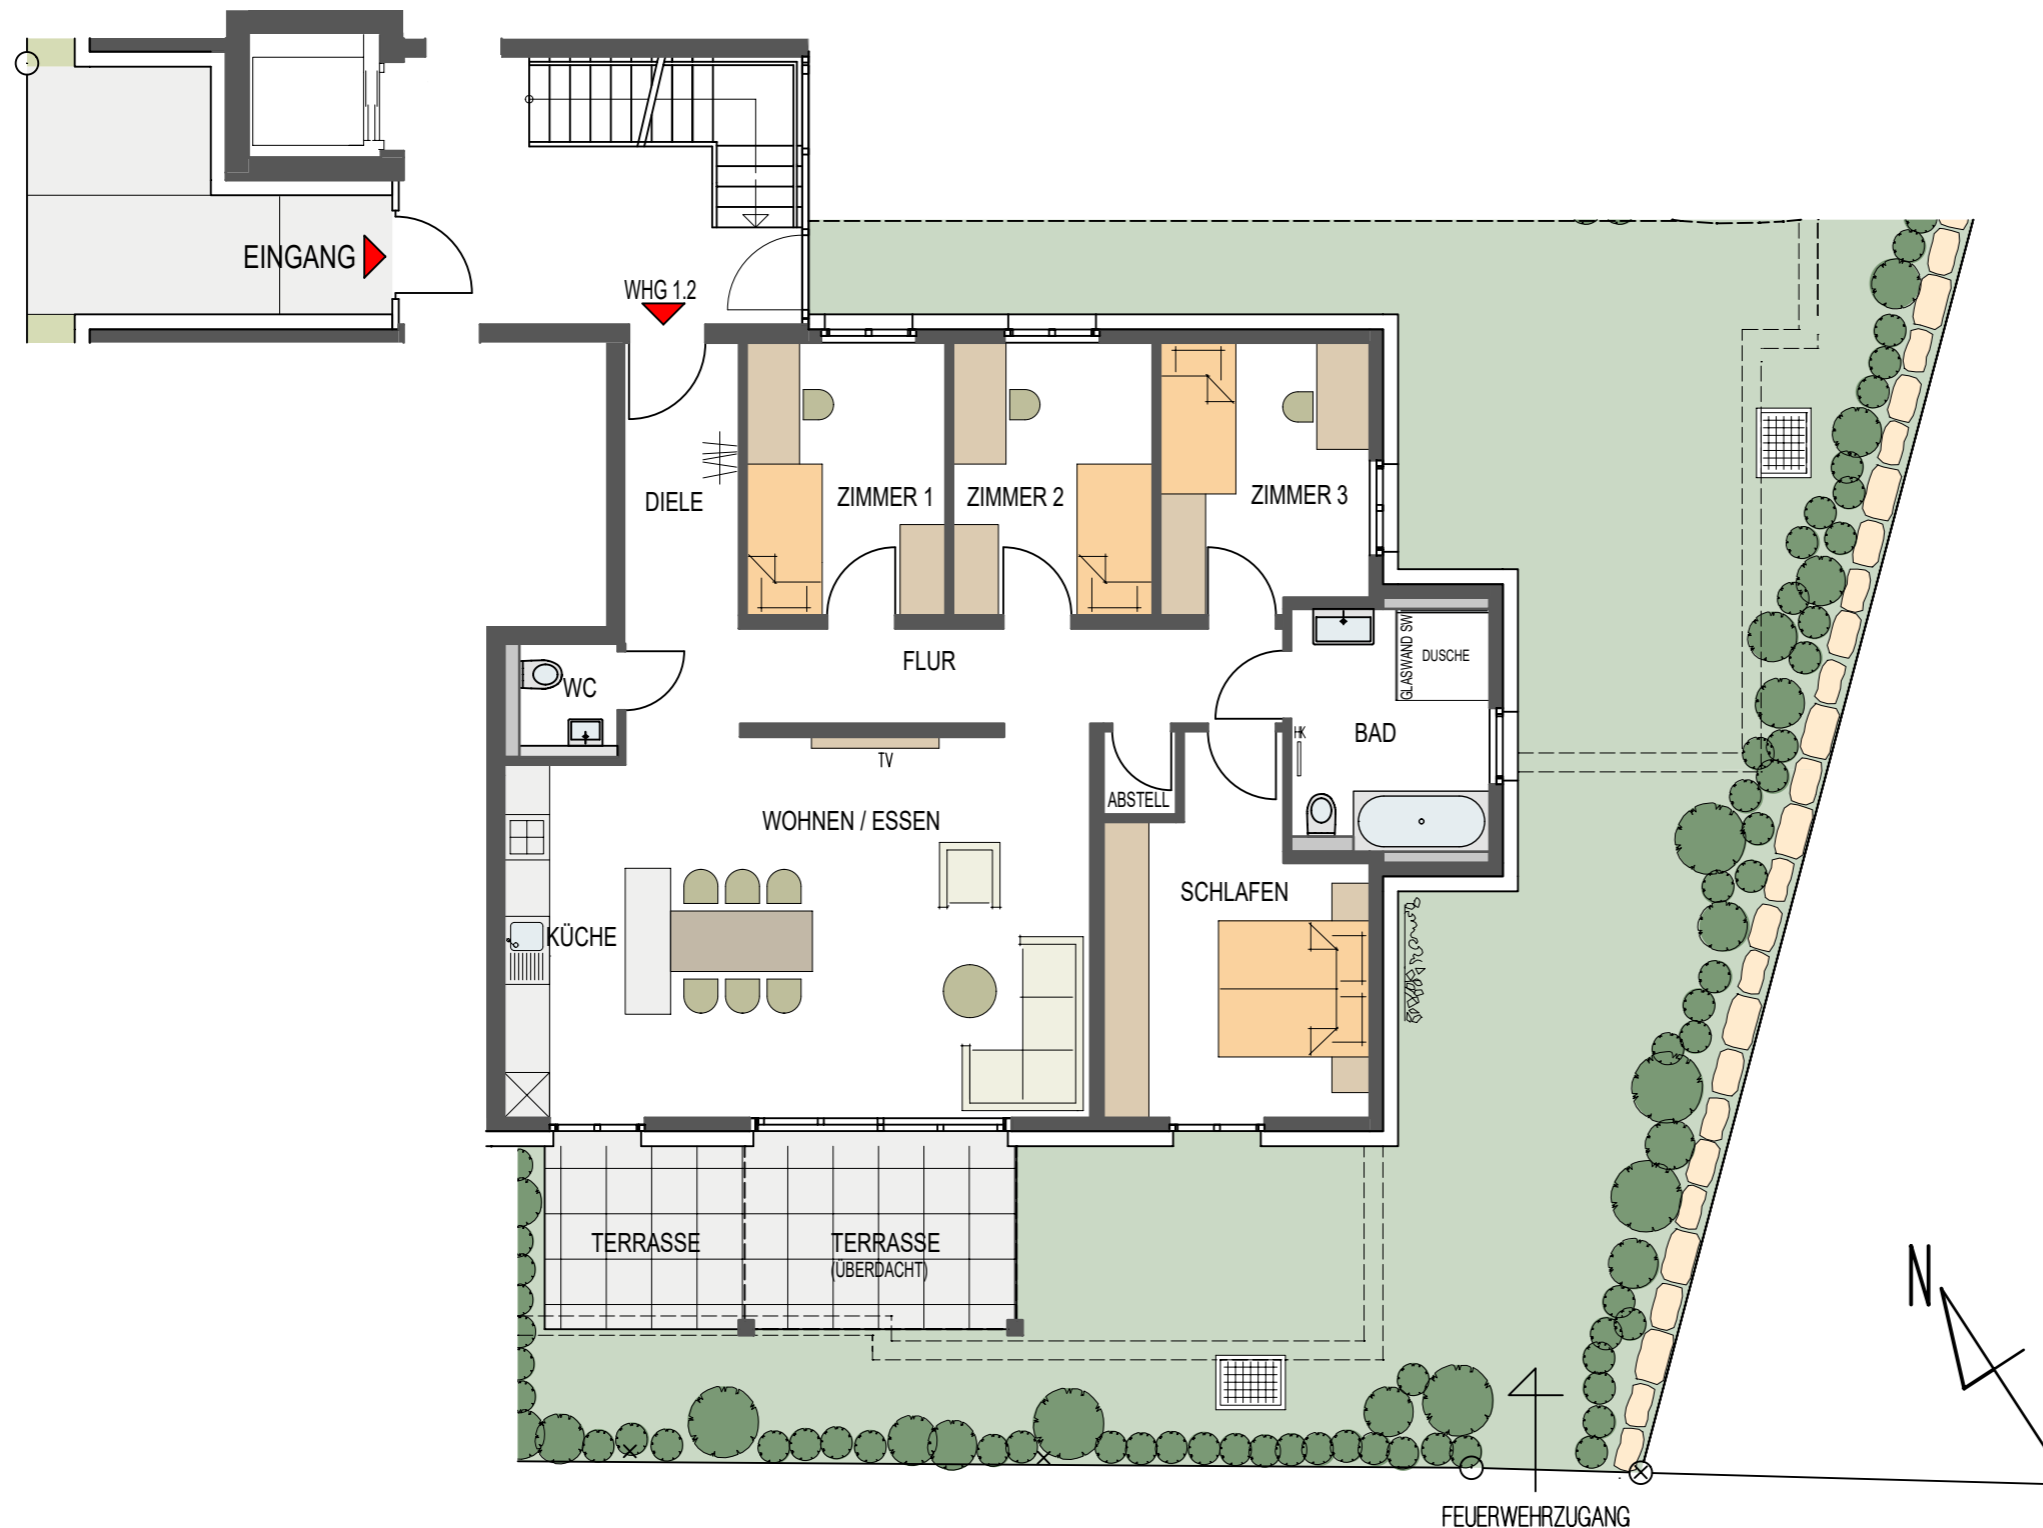


MAßSTAB : 1 - 100  
BARRIEREFREI  
NUTZBAR

### WOHNFLÄCHENBERECHNUNG (CA. ANGABEN)

DIELE	5,27 m <sup>2</sup>
WOHNEN / ESSEN	30,06 m <sup>2</sup>
KÜCHE	8,54 m <sup>2</sup>
SCHLAFEN	14,57 m <sup>2</sup>
ZIMMER 1	9,43 m <sup>2</sup>
ZIMMER 2	9,47 m <sup>2</sup>
ZIMMER 3	9,62 m <sup>2</sup>
FLUR	11,27 m <sup>2</sup>
BAD	8,04 m <sup>2</sup>
WC	1,91 m <sup>2</sup>
ABSTELLRAUM	1,04 m <sup>2</sup>
TERRASSE 9,38 m <sup>2</sup> x 0,5 (ÜBERDACHT)	4,69 m <sup>2</sup>
TERRASSE 6,40 m <sup>2</sup> x 0,25	1,60 m <sup>2</sup>
<b>SUMME WOHNFLÄCHE</b>	<b>115,51 m<sup>2</sup></b>

GARTENFLÄCHE 126,00 m<sup>2</sup>

### ÜBERSICHT

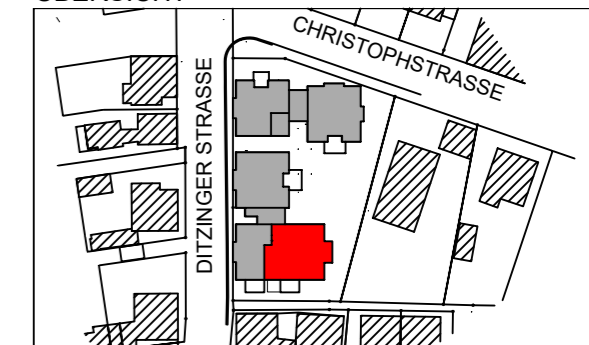

unverbindliche Illustration  
SW = Sonderwunsch