


BV DITZINGER STRASSE



WOHNUNG 2.5 OBERGESCHOSS 4- ZIMMER - 98,59 m²


WOHNFLÄCHENBERECHNUNG (CA. ANGABEN)

DIELE	7,85 m ²
WOHNEN / ESSEN	28,68 m ²
KÜCHE	8,25 m ²
SCHLAFEN	12,46 m ²
ZIMMER 1	13,10 m ²
ZIMMER 2	9,34 m ²
FLUR	3,56 m ²
BAD	7,55 m ²
WC	1,93 m ²
ABSTELLRAUM	1,58 m ²
BALKON 8,58 m ² x 0,5	4,29 m ²
SUMME WOHNFLÄCHE	98,59 m²

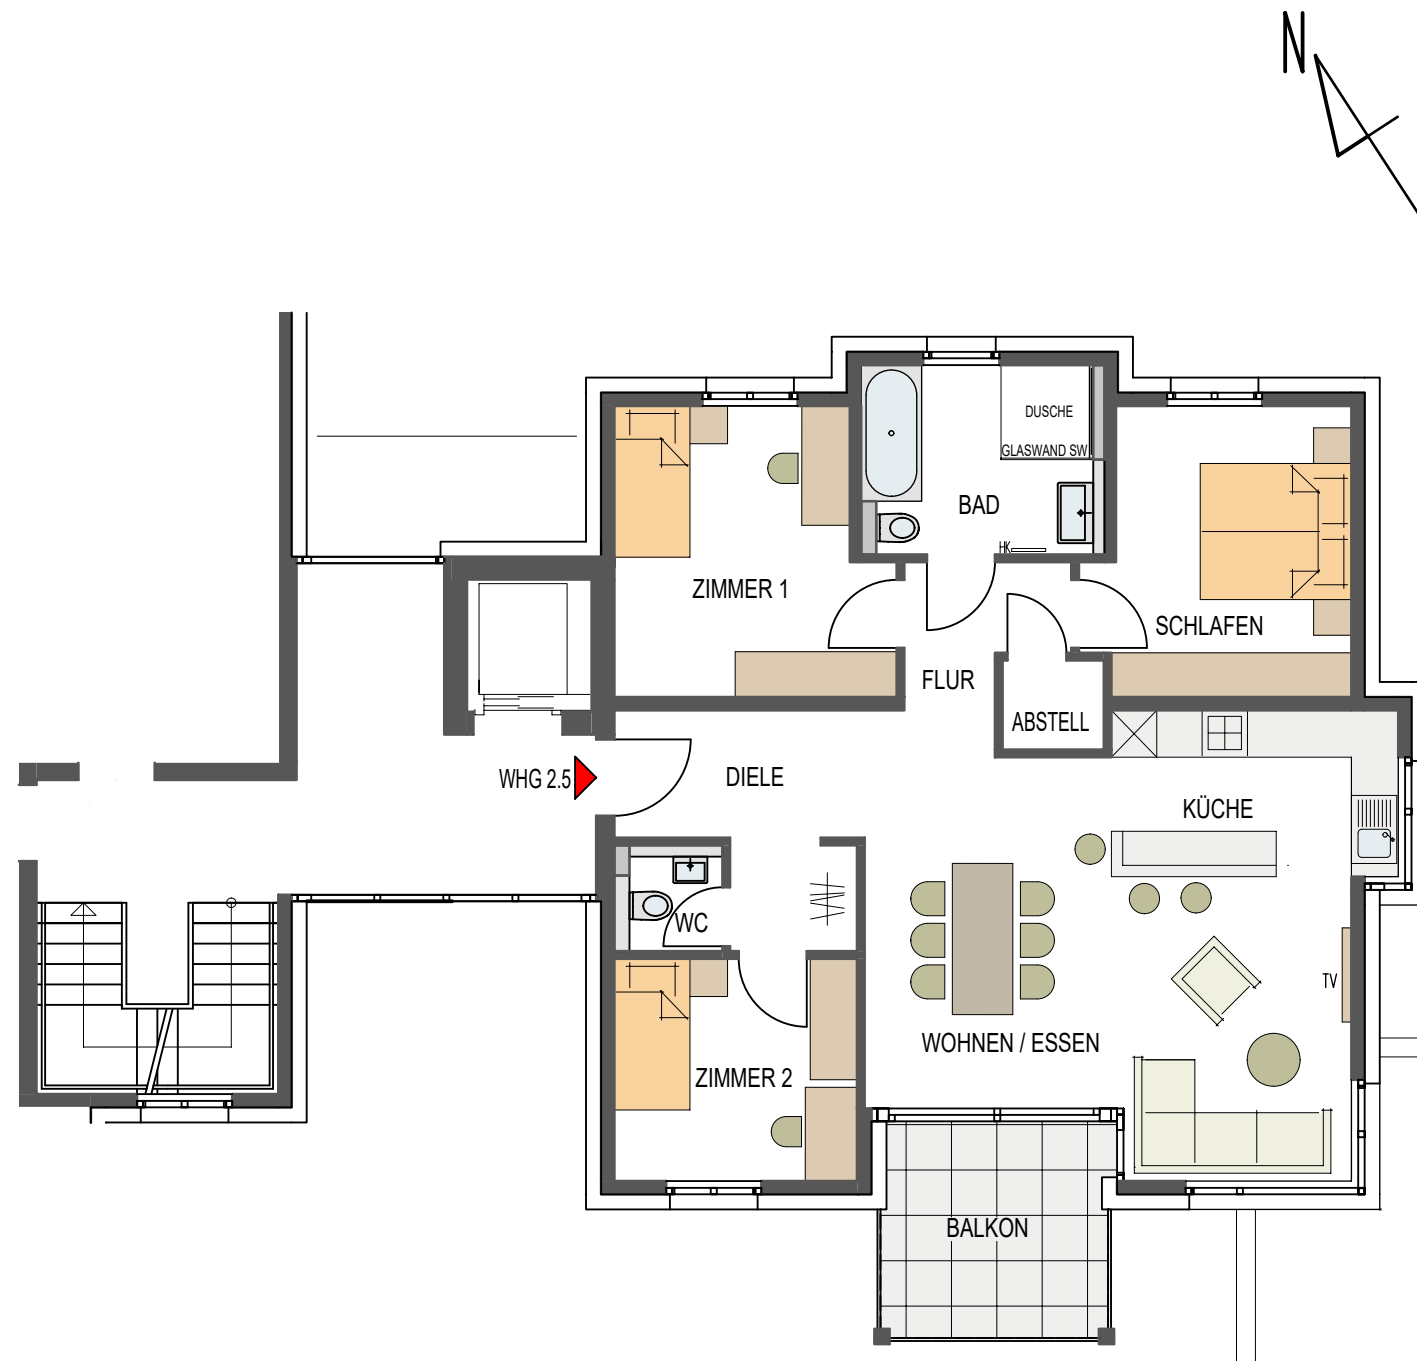

MAßSTAB : 1 - 100
BARRIEREFREI
NUTZBAR

ÜBERSICHT

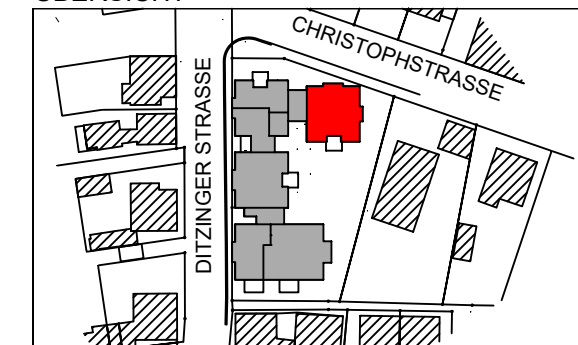

unverbindliche Illustration
SW = Sonderwunsch